


3階平面図

南3S

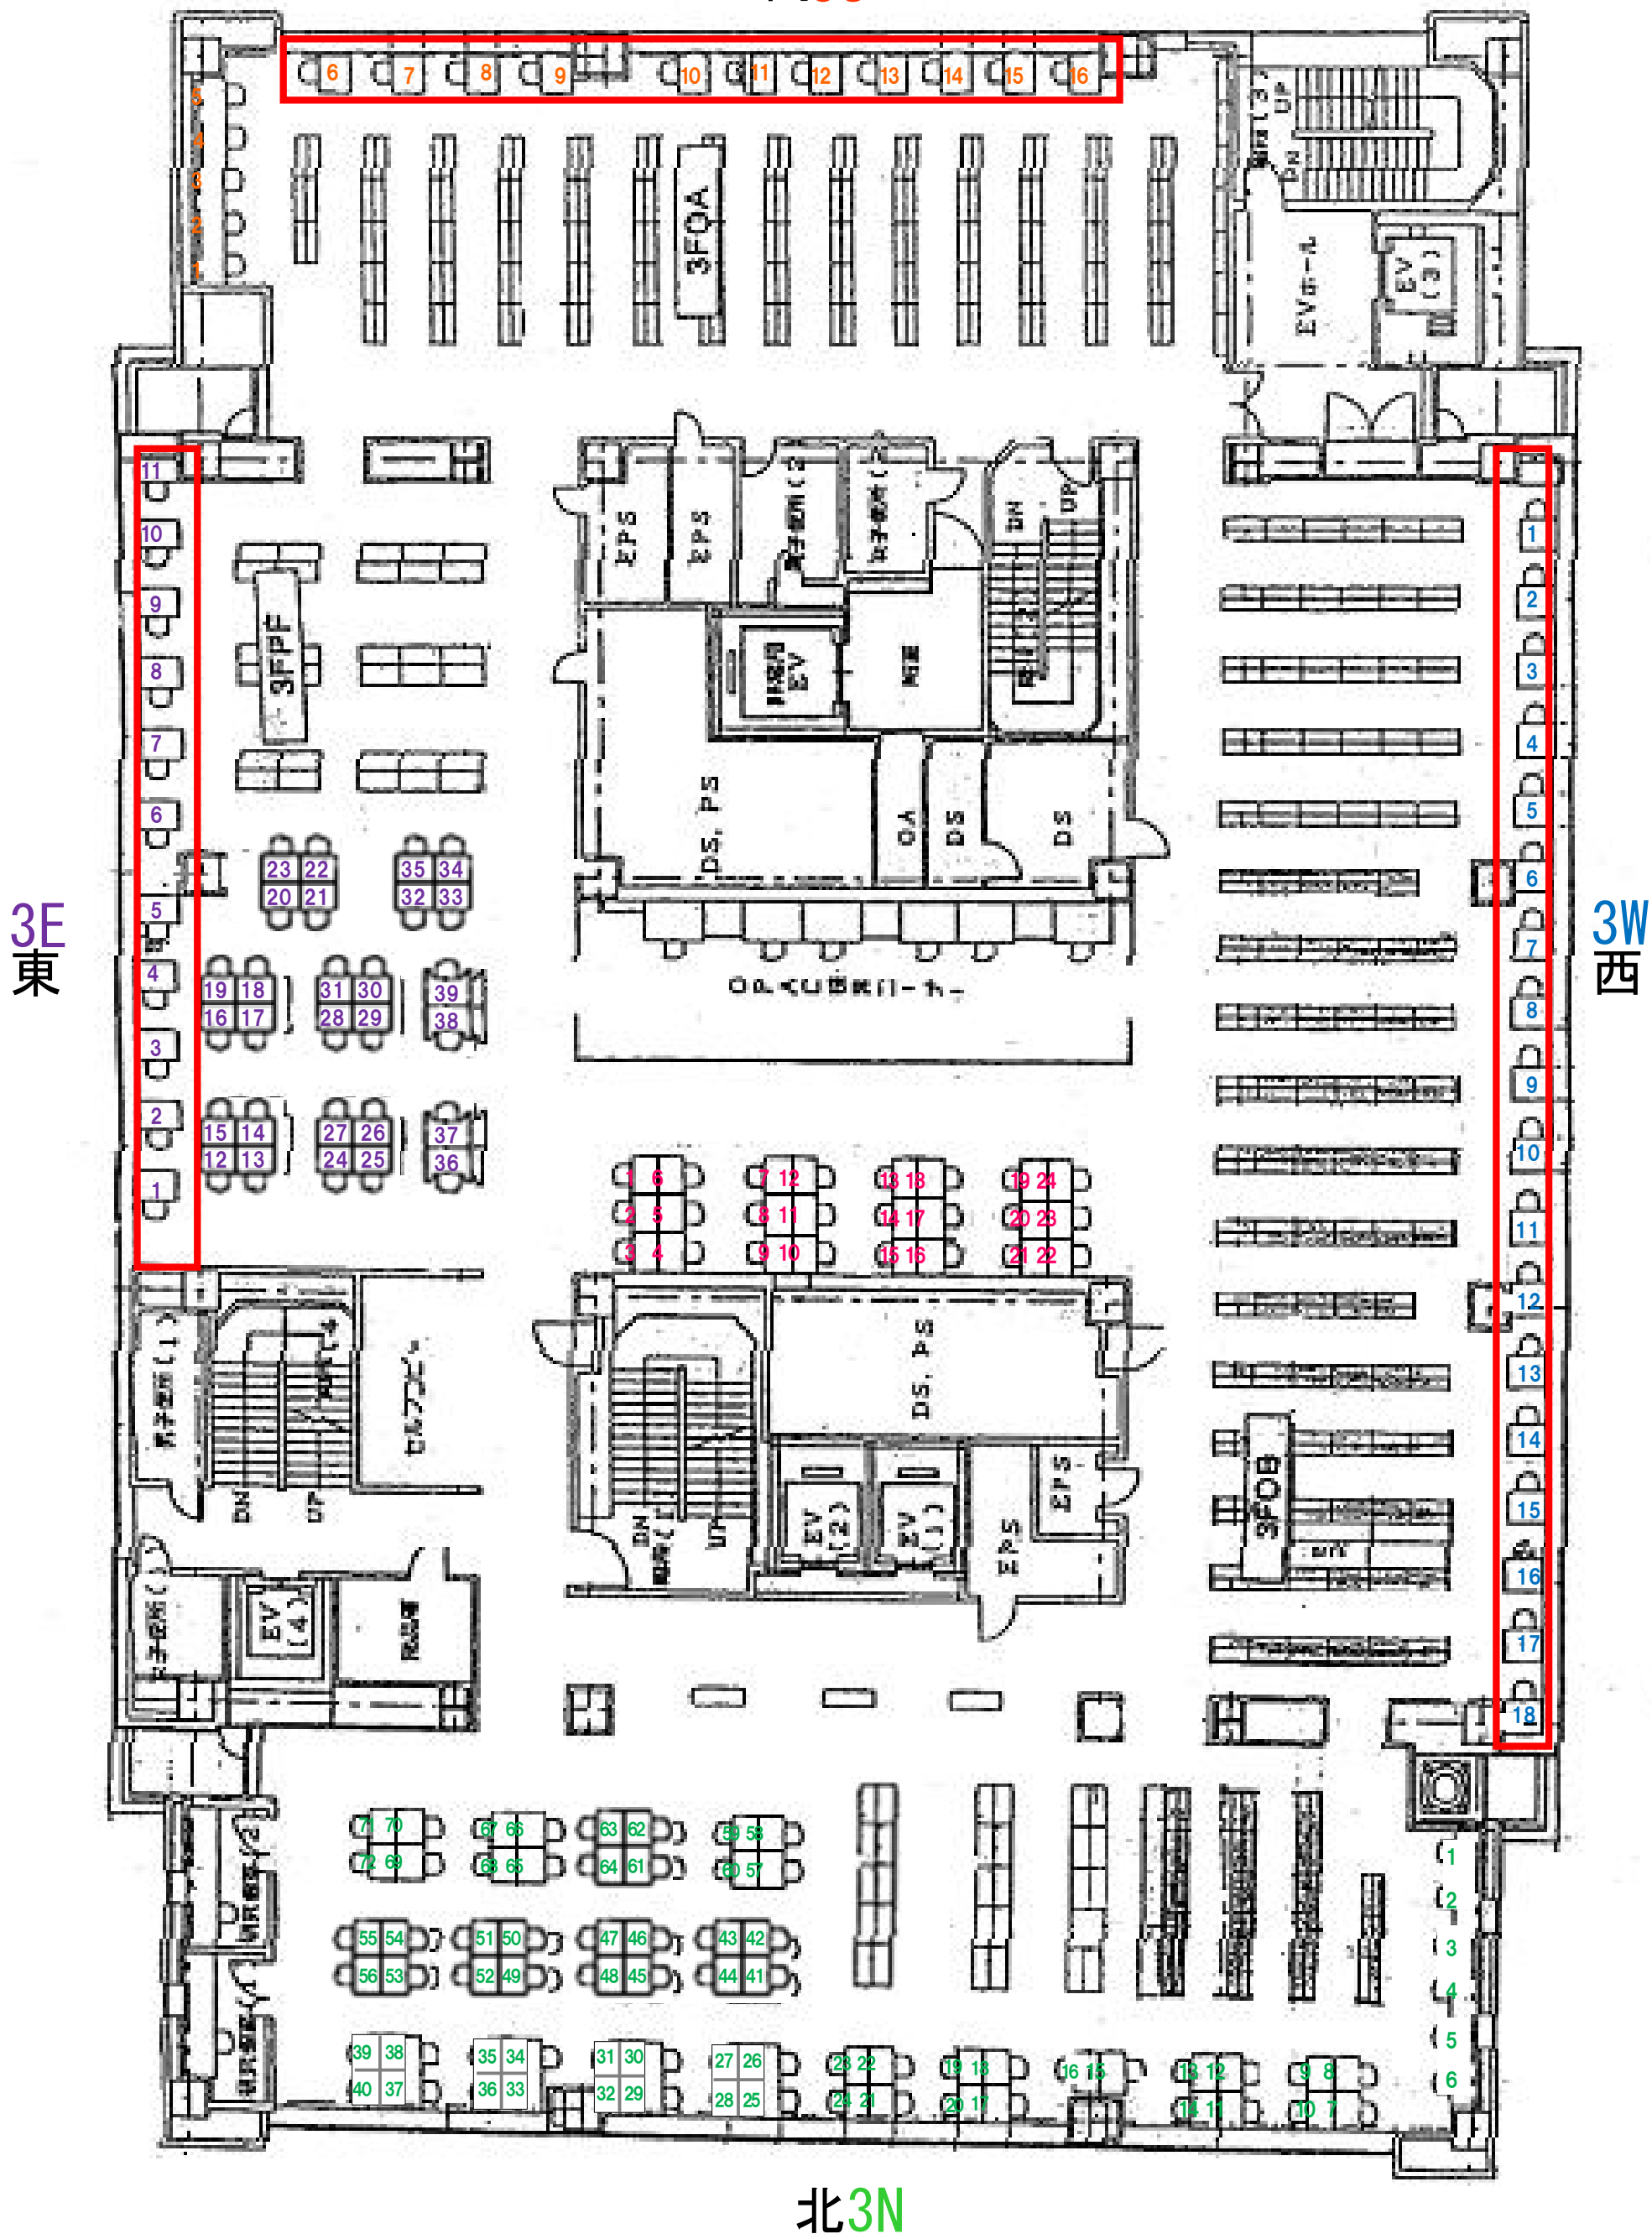

3E東

3W西

北3N